




BELLMAR
UN NUEVO HORIZONTE





BELLMAR

Un proyecto exclusivo
de 26 viviendas con
máximas calidades.

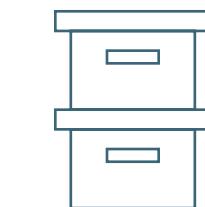

Trasteros
1/Vivienda




Parking
≥2/Vivienda

- Portal 1, 2 y 3
- Portal 4

► Acceso vehículos

► Acceso peatonal

Portal 4

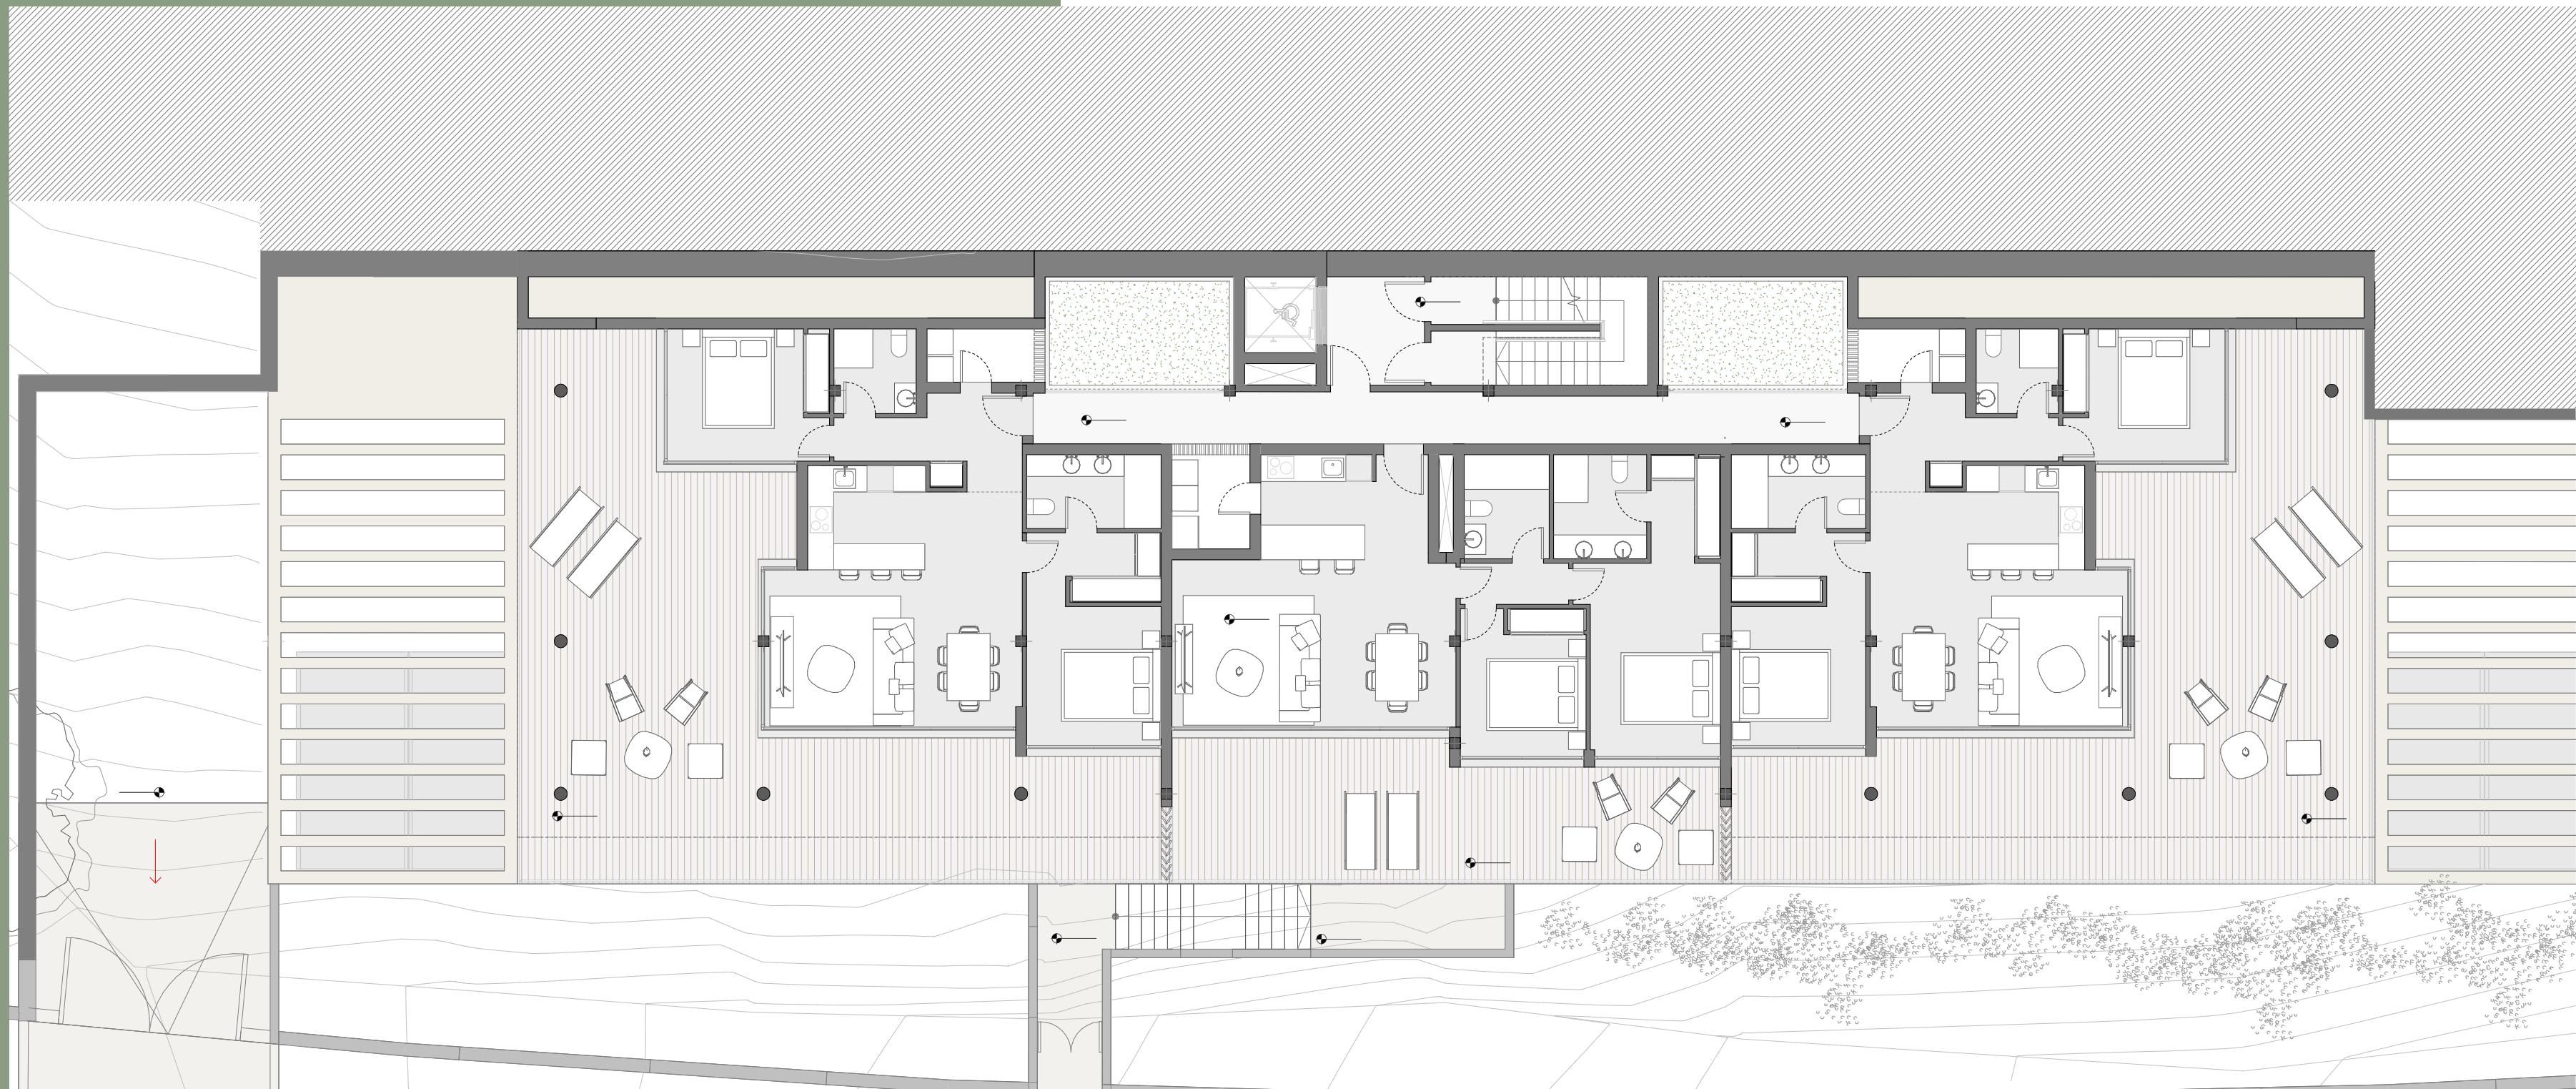

Edificio de 3 plantas con 8 vivendas
3 viviendas por planta

Dos plantas de 3 unidades de 2 dormitorios.

2 baños
86,7m² construidos interiores
Terrazas entre 43 y 100 m²


2 áticos de 3 dormitorios

3 baños + 1 aseo
130m² construidos interiores
Terrazas de 84m²

2 aparcamientos por vivienda
1 trastero por vivienda

BELLMAR

Portal 4

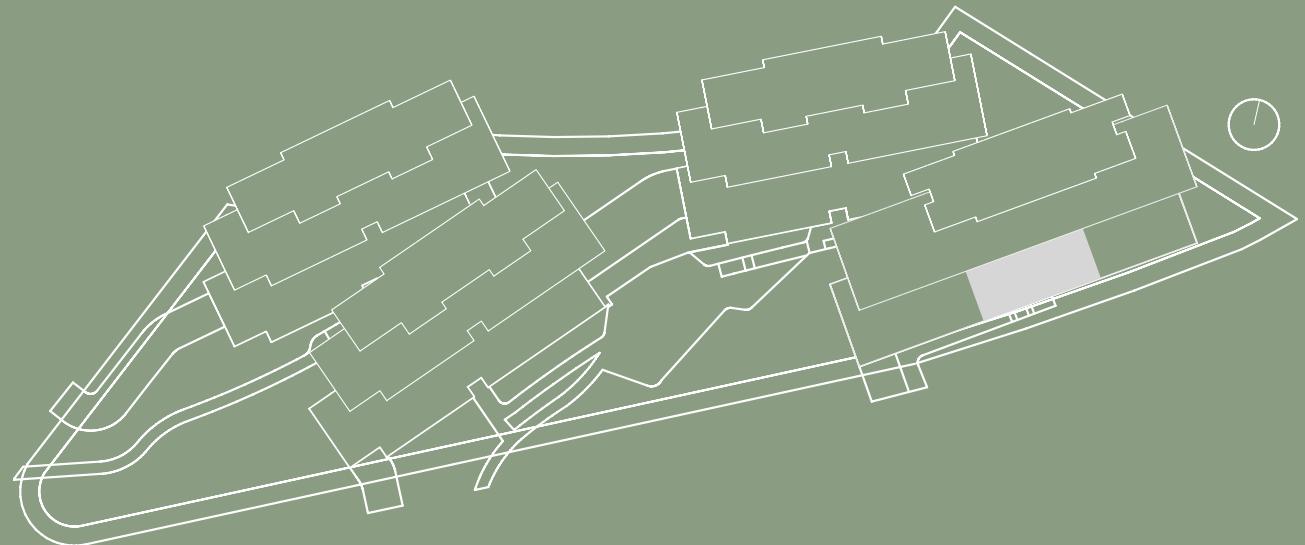

2 dormitorios Bajo B

Superficie construída interior: 86,64 m²

Superficie construída exterior : 43,26 m²



Superficie construída ZZCC: 18,91 m²

Superficie construída total: 148,81 m²

Aparcamientos: 2

Trastero: 1

El presente documento es de carácter orientativo para uso estrictamente comercial y podrá experimentar variaciones por exigencias técnicas del proyecto. Todo el mobiliario es meramente decorativo. Las superficies expresadas son aproximadas pudiendo experimentar modificaciones por razones de índole técnico en el desarrollo de la ejecución del proyecto.

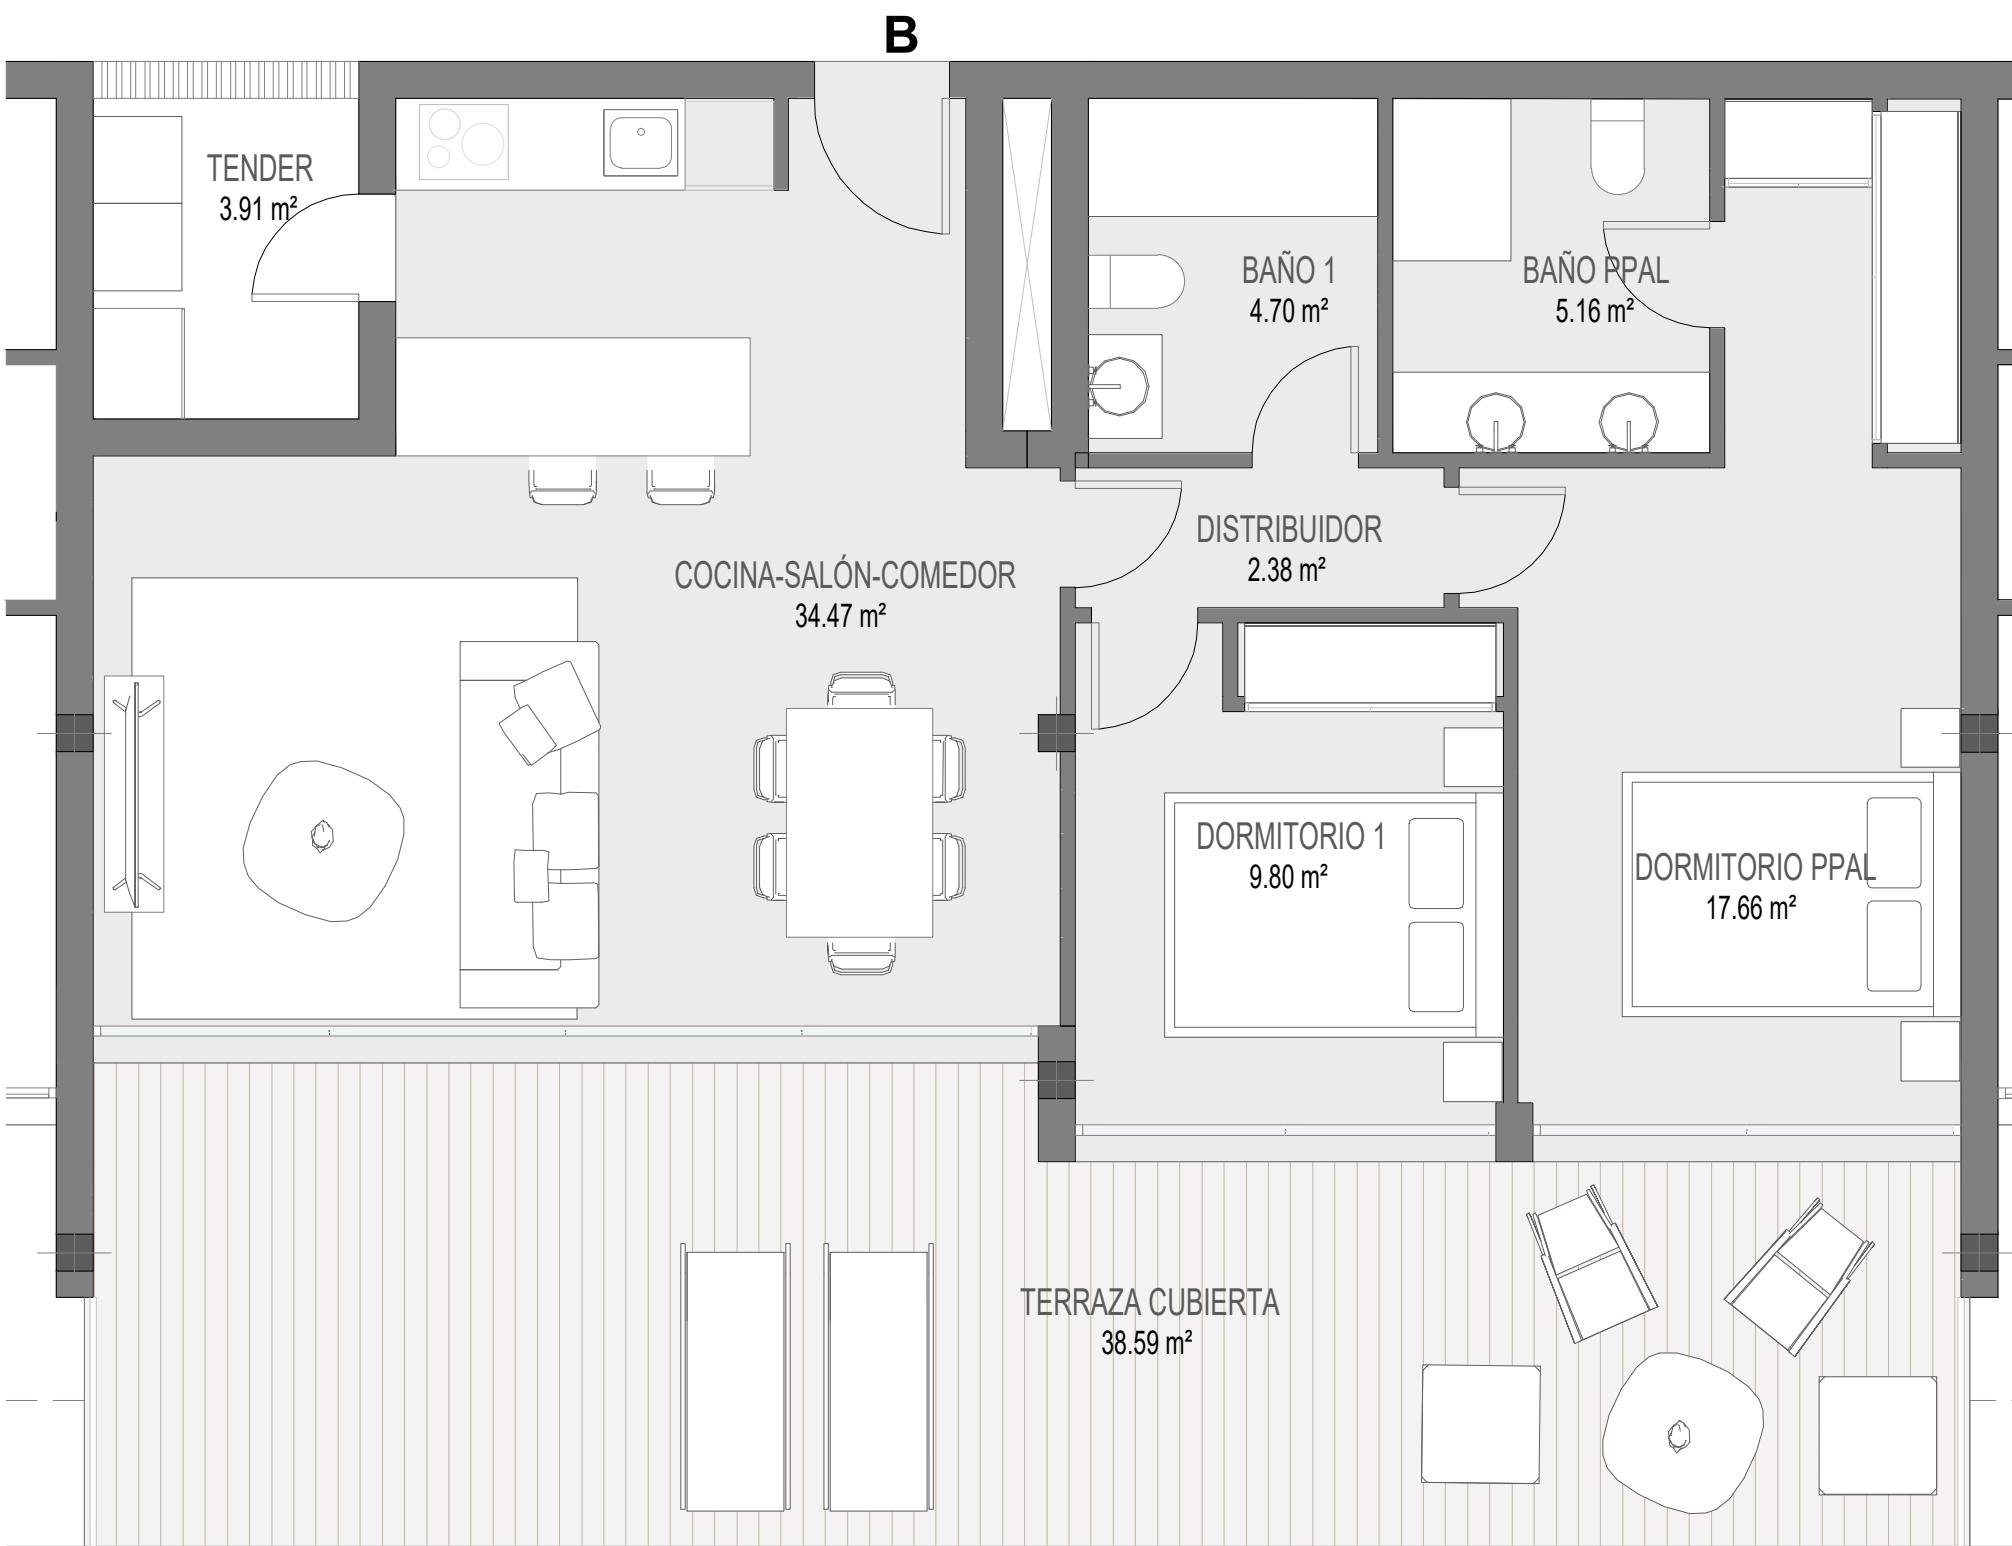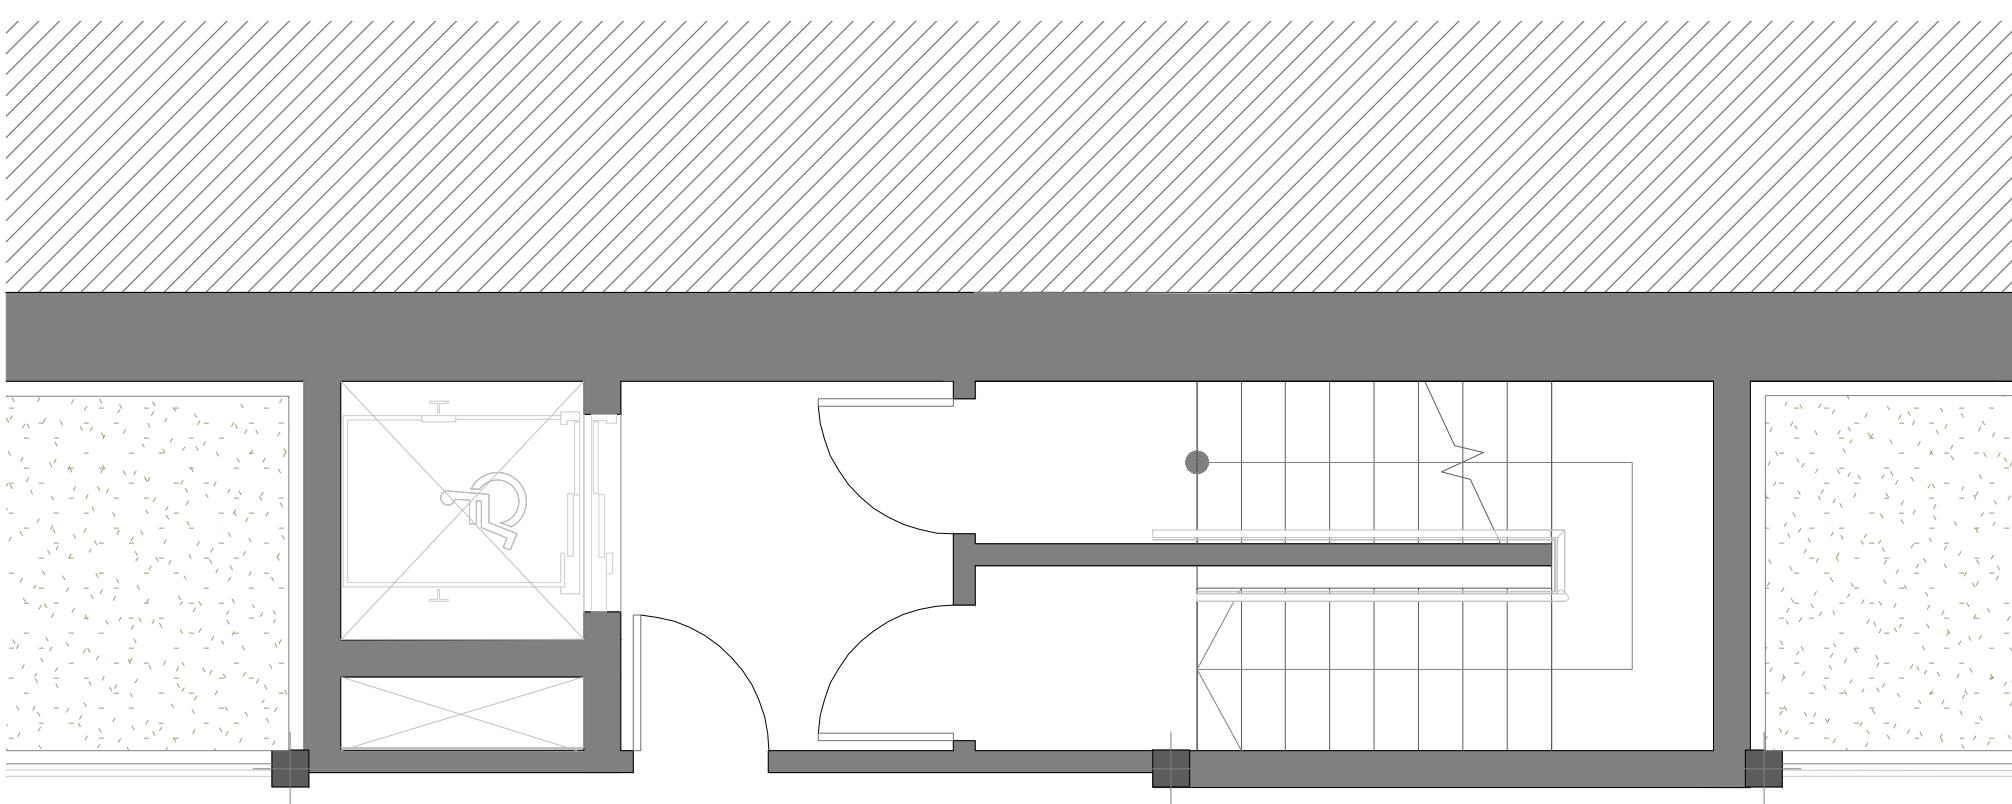

BELLMAR


OHLA
Progress Enablers

savills



BELLMAR
UN NUEVO HORIZONTE

Accede al tour virtual

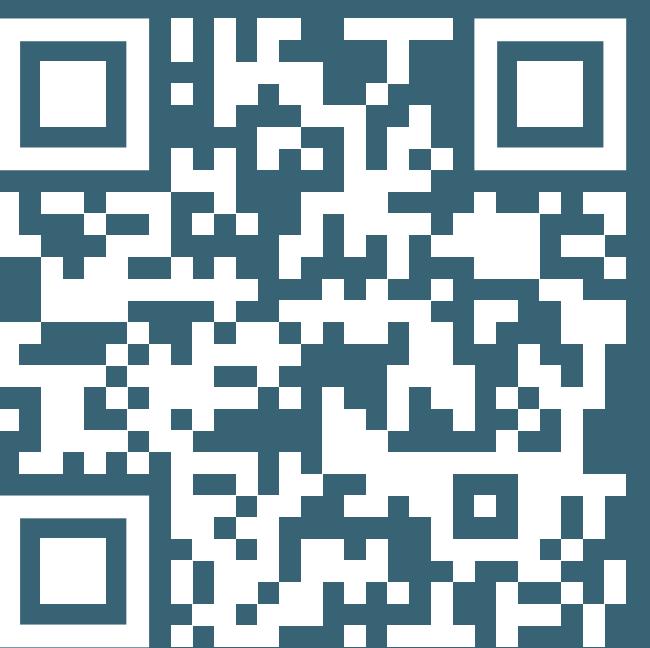

Info de contacto

+34 670 42 44 07
sales@bellmarresidences.com

Promueve:



OHLA
Progress Enablers

Comercializa:

